


LÄGENHET TYP: 3Bh

3 rum o kök

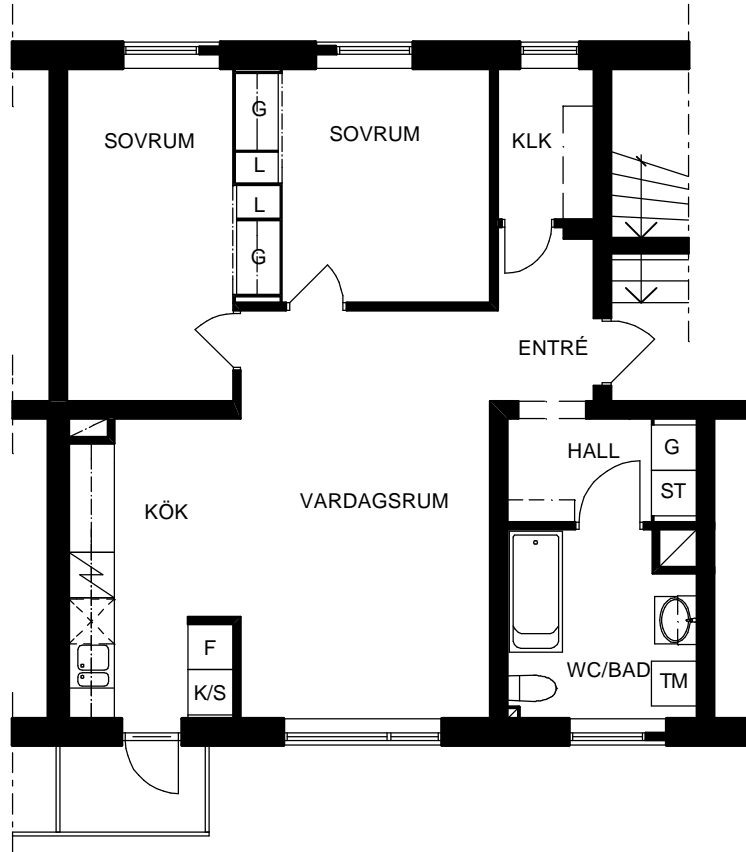

SKALA 1:100 0 1 2 3 4 5 meter

Södra Biskopsgården
Ågrenshusen