

Nya garage

Fasader



Fasad mot Marconigatan



Fasad mot parkering




Gavelfasad

Detalj fasader



Fasad mot Marconigatan - baksida

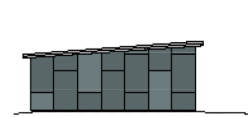


Gavelfasad



Fasad mot parkering

Tak- och fasadbeklädnad

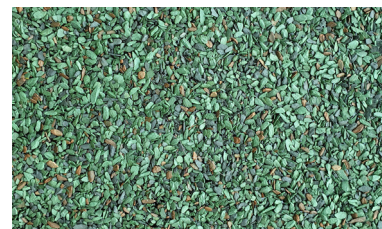

Takklädsel, exempelvis Icopal Mono P

Skogsgrön



Fasadskiva, exempelvis Steni

NCS S 6010-B30G



NCS S 5010-B30G



NCS S 6010-G30Y



NCS S 5010-G30Y



NCS S 4050-Y50R



NCS S 3050-Y50R

Information till våra hyresgäster på Kondensatorsgatan

Vi kommer att renovera och utöka parkeringsplatsen på baksidan av Kondensatorsgatan 9-23 samt bygga nya garage längs sidan mot Marconigatan. En ny infartsväg till parkeringen från Kondensatorsgatan skapas och när den är klar kommer befintlig utfart via Televisionsgatan att stängas för biltrafik.

I samband med detta kommer även de gamla sopskåpen på baksidan av Kondensatorsgatan 3 & 5 tas bort och del av garaget på baksidan av Kondensatorgatan 3 rivs. En ny materialgård byggs i hörnet mot gamla värmeverket. Träd och buskar mot parkeringen kommer att bevaras till stor del, några växter kommer att behöva flyttas, och nya planteringar tillkommer.

Hela parkeringen får ny bra belysning och hela ytan får en ny asfaltbeläggning och p-platserna markeras upp och breddas till dagens standard.

Garagen kommer att utföras med varierande kulörer, ha invändig belysning och förses med takskjutportar så man vet att man parkerar bilen på en säker och skyddad plats.

Planerad Byggstart är hösten 2019.


Om du har frågor kontakta gärna din miljövärd:

David Botin, tel. 031-731 57 08




Befintlig situation

Mittuppslag

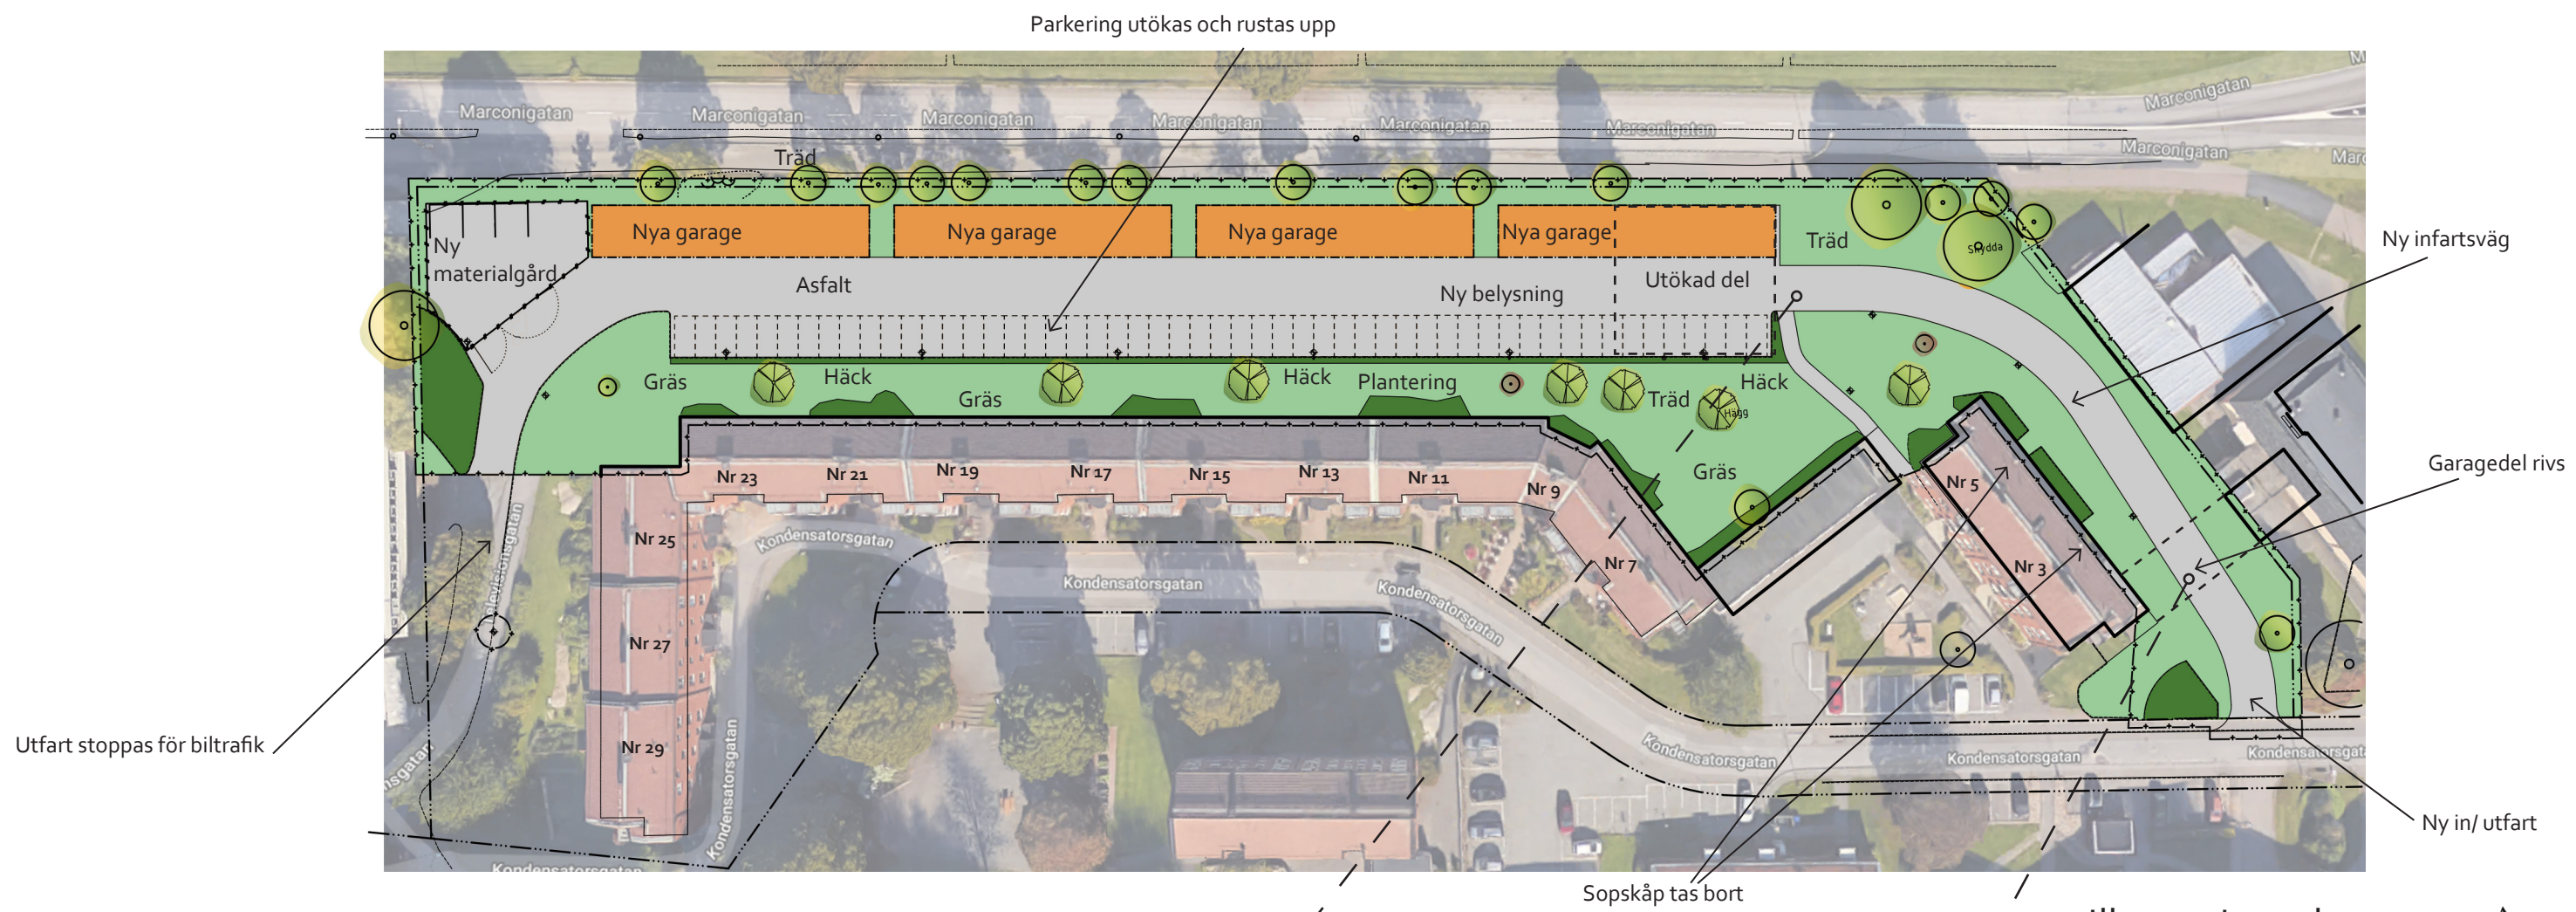

Illustrationsplan

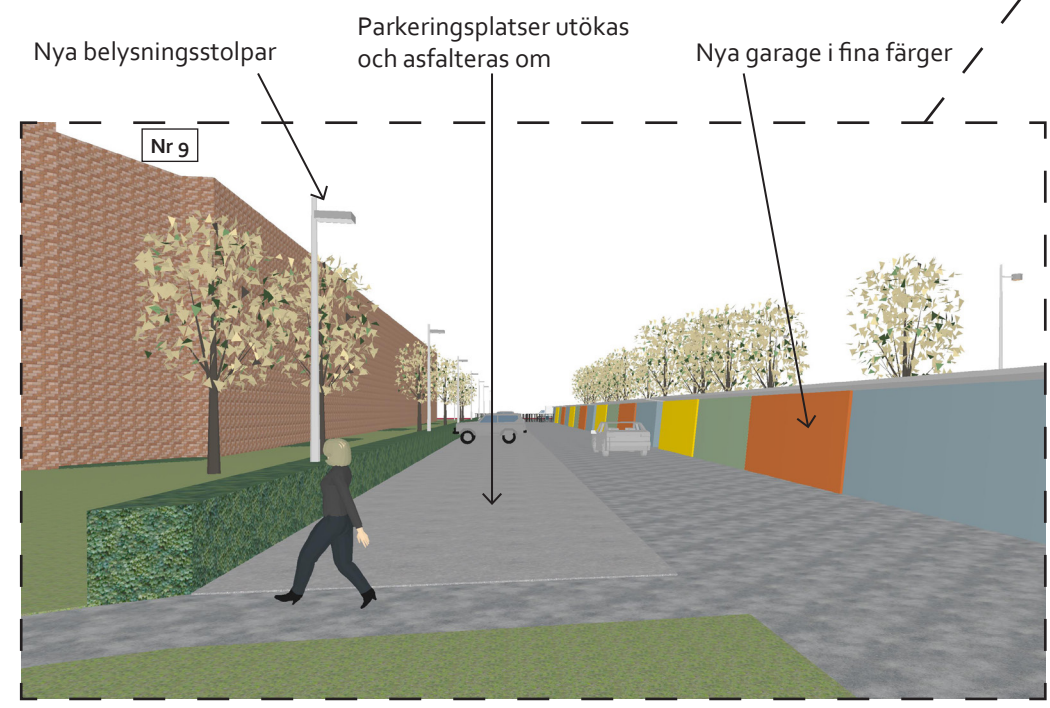

skiss vy



Befintlig situation